


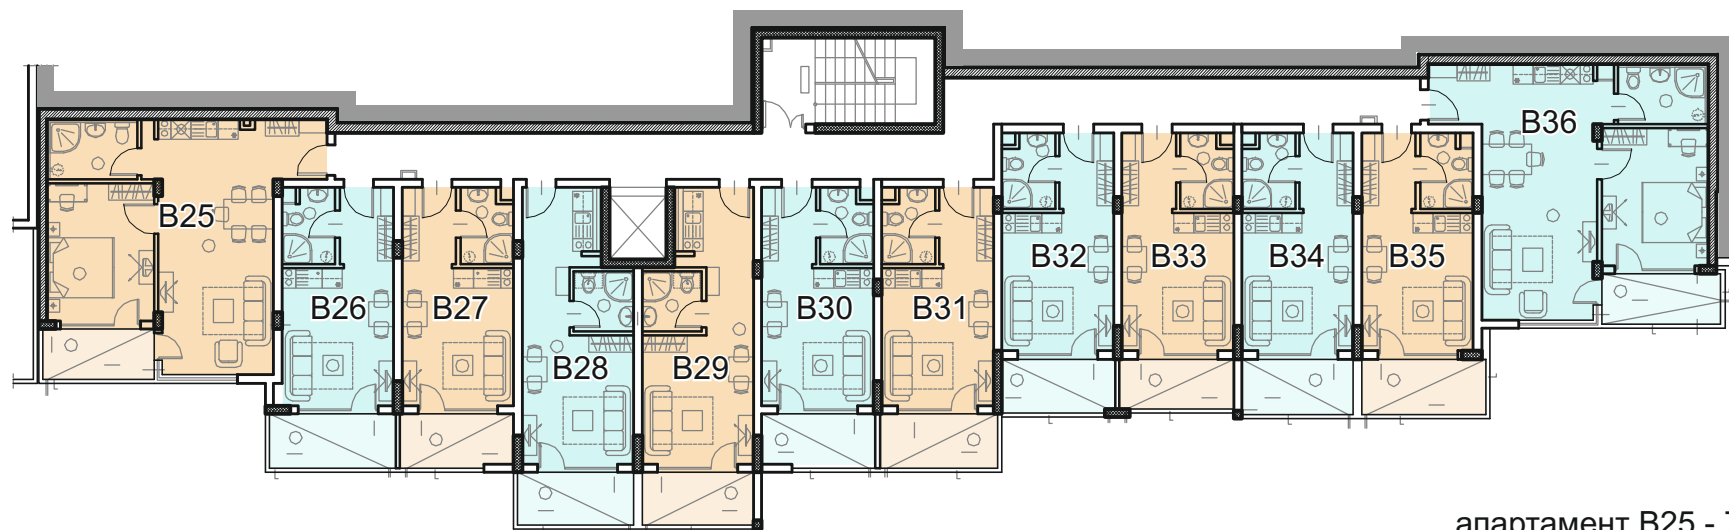


- апартамент B37 - 87.43 sq.m
- студио B38 - 38.90 sq.m
- студио B39 - 39.74 sq.m
- студио B40 - 42.72 sq.m
- студио B41 - 42.72 sq.m
- студио B42 - 39.74 sq.m
- студио B43 - 38.90 sq.m
- студио B44 - 39.74 sq.m
- студио B45 - 38.90 sq.m
- студио B46 - 38.90 sq.m
- студио B47 - 38.90 sq.m
- апартамент B48 - 89.19 sq.m


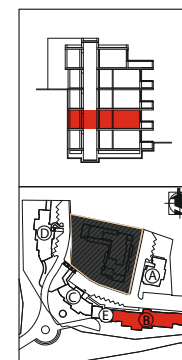


- апартамент B25 - 73.14 sq.m
- студио B26 - 38.98 sq.m
- студио B27 - 37.77 sq.m
- студио B28 - 42.11 sq.m
- студио B29 - 42.06 sq.m
- студио B30 - 37.77 sq.m
- студио B31 - 38.03 sq.m
- студио B32 - 37.74 sq.m
- студио B33 - 37.28 sq.m
- студио B34 - 37.98 sq.m
- студио B35 - 39.22 sq.m
- апартамент B36 - 73.65 sq.m

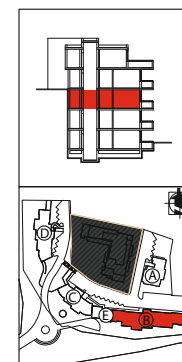


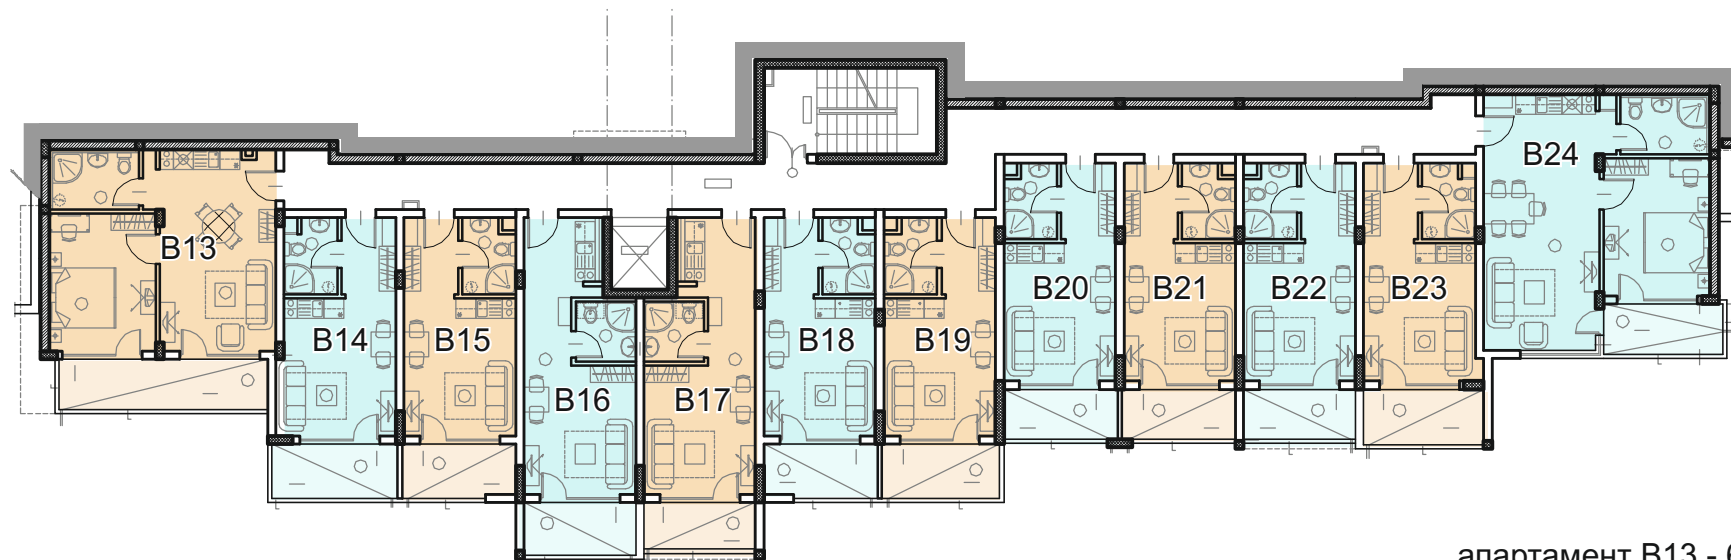

- апартамент B13 - 67.52 sq.m
- студио B14 - 39.51 sq.m
- студио B15 - 37.77 sq.m
- студио B16 - 42.11 sq.m
- студио B17 - 41.27 sq.m
- студио B18 - 37.77 sq.m
- студио B19 - 38.03 sq.m
- студио B20 - 37.28 sq.m
- студио B21 - 37.28 sq.m
- студио B22 - 37.22 sq.m
- студио B23 - 39.22 sq.m
- апартамент B24 - 69.43 sq.m

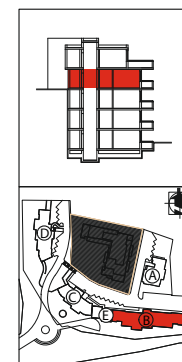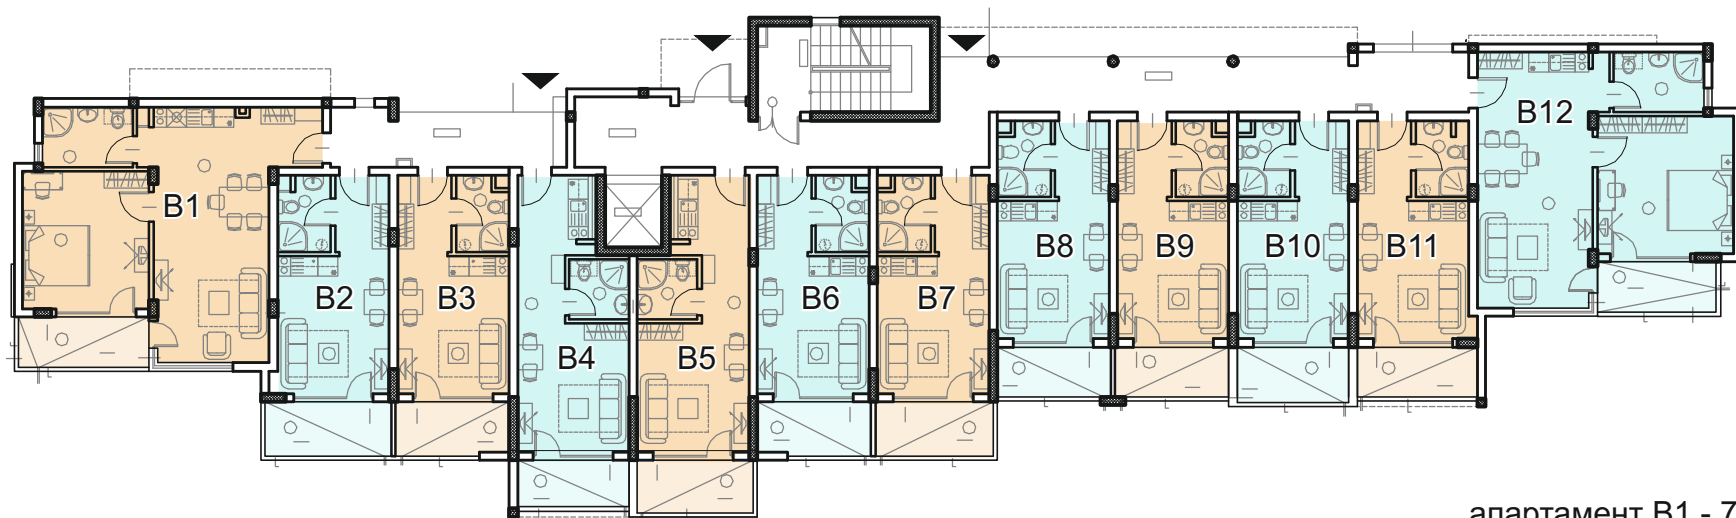

- апартамент B1 - 79.65 sq.m
- студио B2 - 39.62 sq.m
- студио B3 - 38.39 sq.m
- студио B4 - 41.99 sq.m
- студио B5 - 42.76 sq.m
- студио B6 - 38.39 sq.m
- студио B7 - 38.66 sq.m
- студио B8 - 37.90 sq.m
- студио B9 - 37.90 sq.m
- студио B10 - 38.61 sq.m
- студио B11 - 39.02 sq.m
- апартамент B12 - 77.72 sq.m

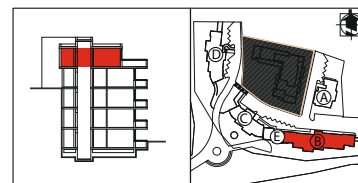

- студио Bc1 - 76.97 sq.m
- студио Bc2 - 71.33 sq.m
- студио Bc3 - 74.09 sq.m
- студио Bc4 - 76.50 sq.m
- студио Bc5 - 77.77 sq.m
- студио Bc6 - 75.88 sq.m
- студио Bc7 - 68.95 sq.m